

The background of the entire image is a detailed architectural drawing. It features a large, curved structure, possibly a dome or a large pipe, with various dashed and solid lines indicating its geometry and construction details. The drawing is overlaid with a grid of numbers and letters, typical of technical specifications. The text 'DETAILKATALOG' is prominently displayed in a red box across the upper middle section of the drawing.

DETAILKATALOG

DURIO

www.gutex.de


Detail GUTEX Durio® FDS

Anschluss Erd- und Spritzwasserbereich

Schwellenabstand zu GOK ≥ 300 mm

2.7.101

Rev.-Nr. 180115_mh

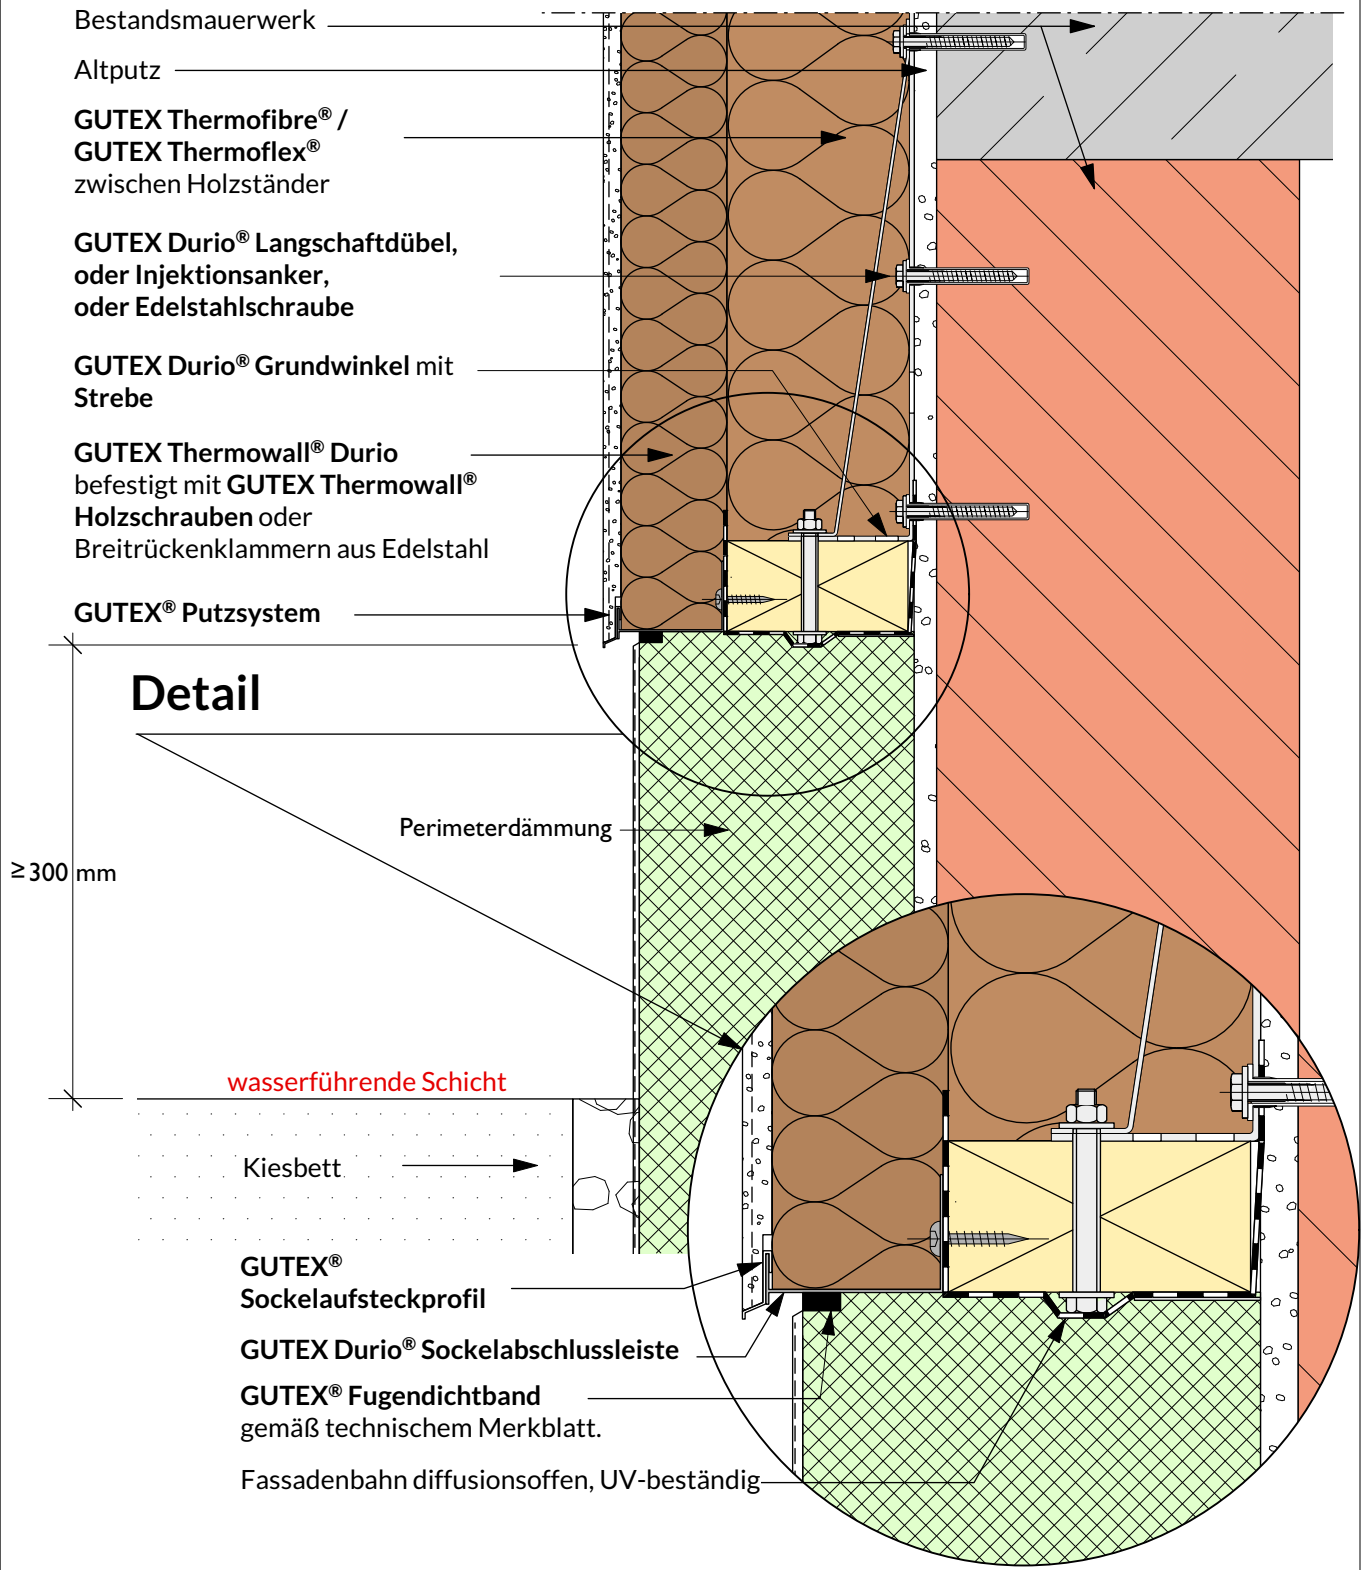


Detail GUTEX Durio® FDS

Anschluss Erd- und Spritzwasserbereich

Schwellenabstand zu GOK ≥ 150 mm

2.7.102


Rev.-Nr. 180116_mh

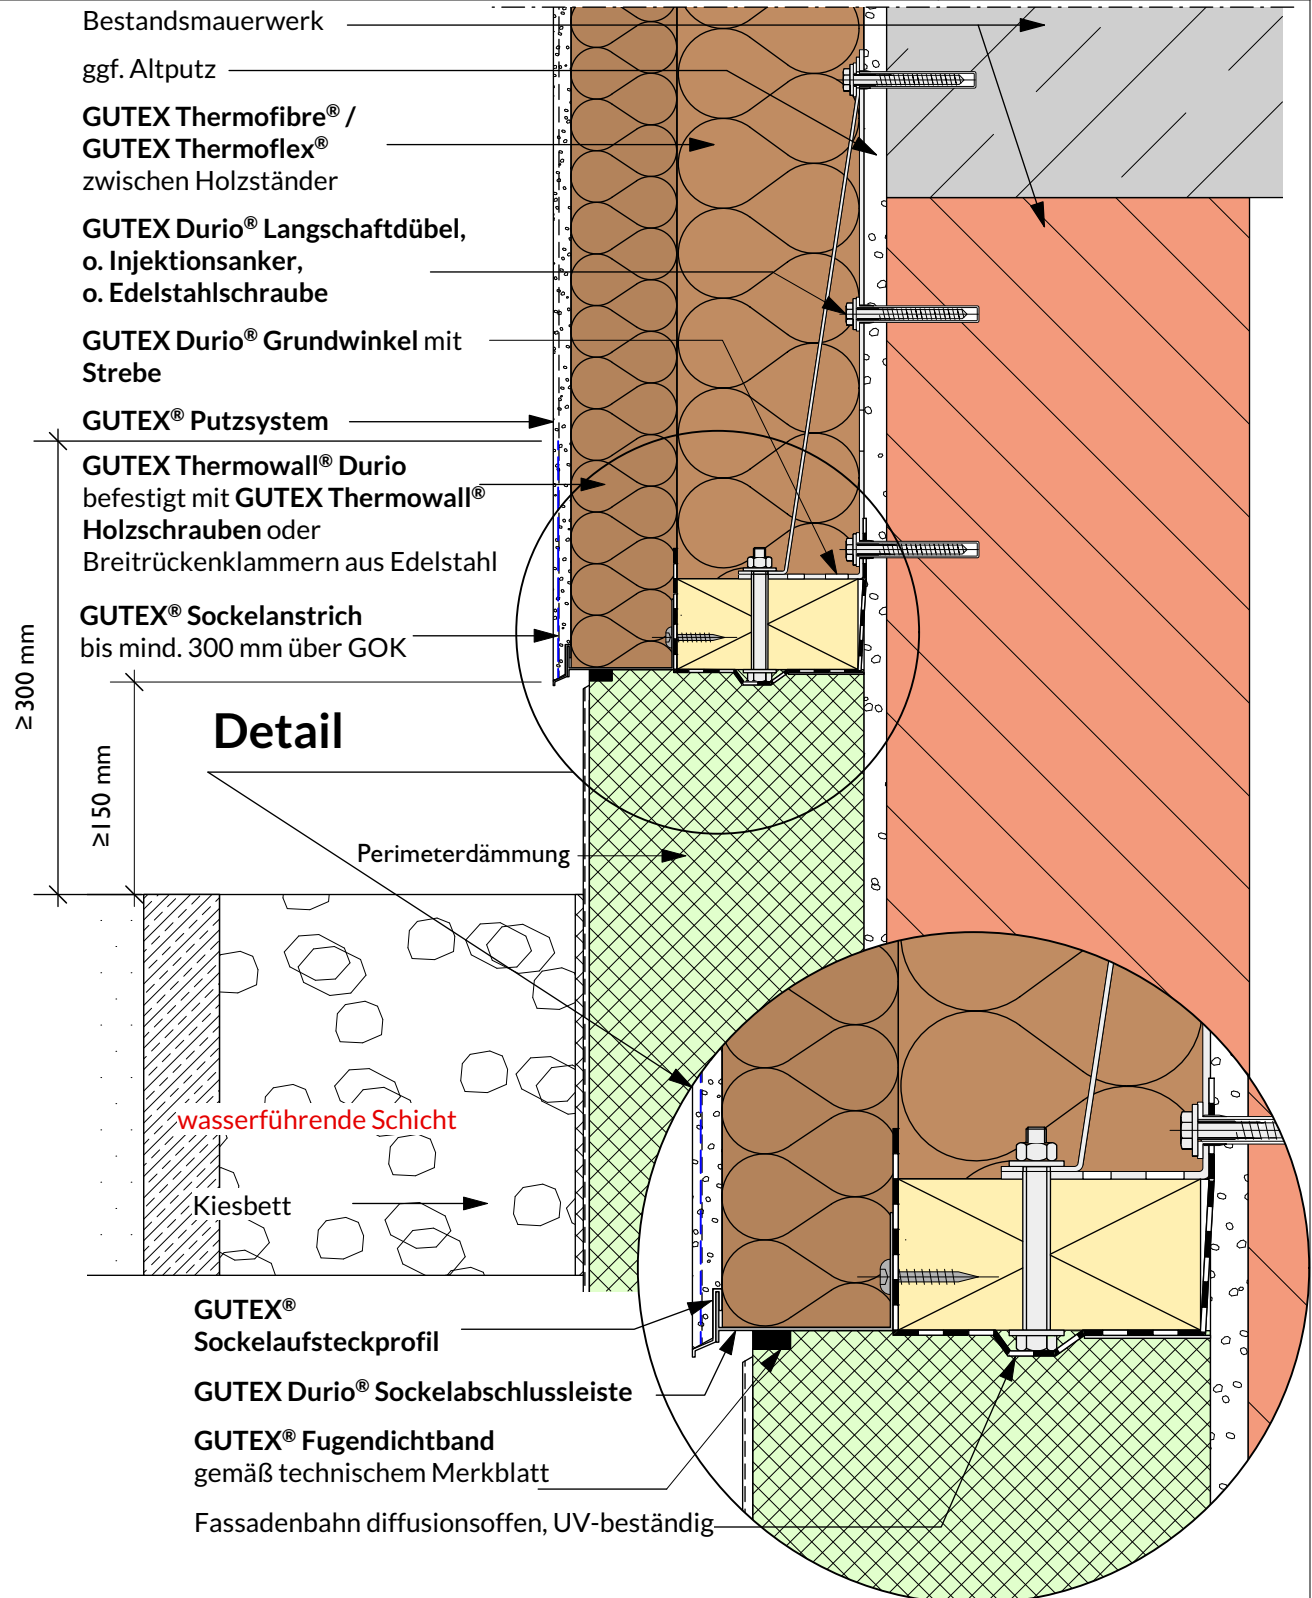

Detail GUTEX Durio[®] FDS
Anschluss Erd- und Spritzwasserbereich
Schwellenabstand zu GOK ≥ 50 mm

2.7.104

Rev.-Nr. 180123_mh

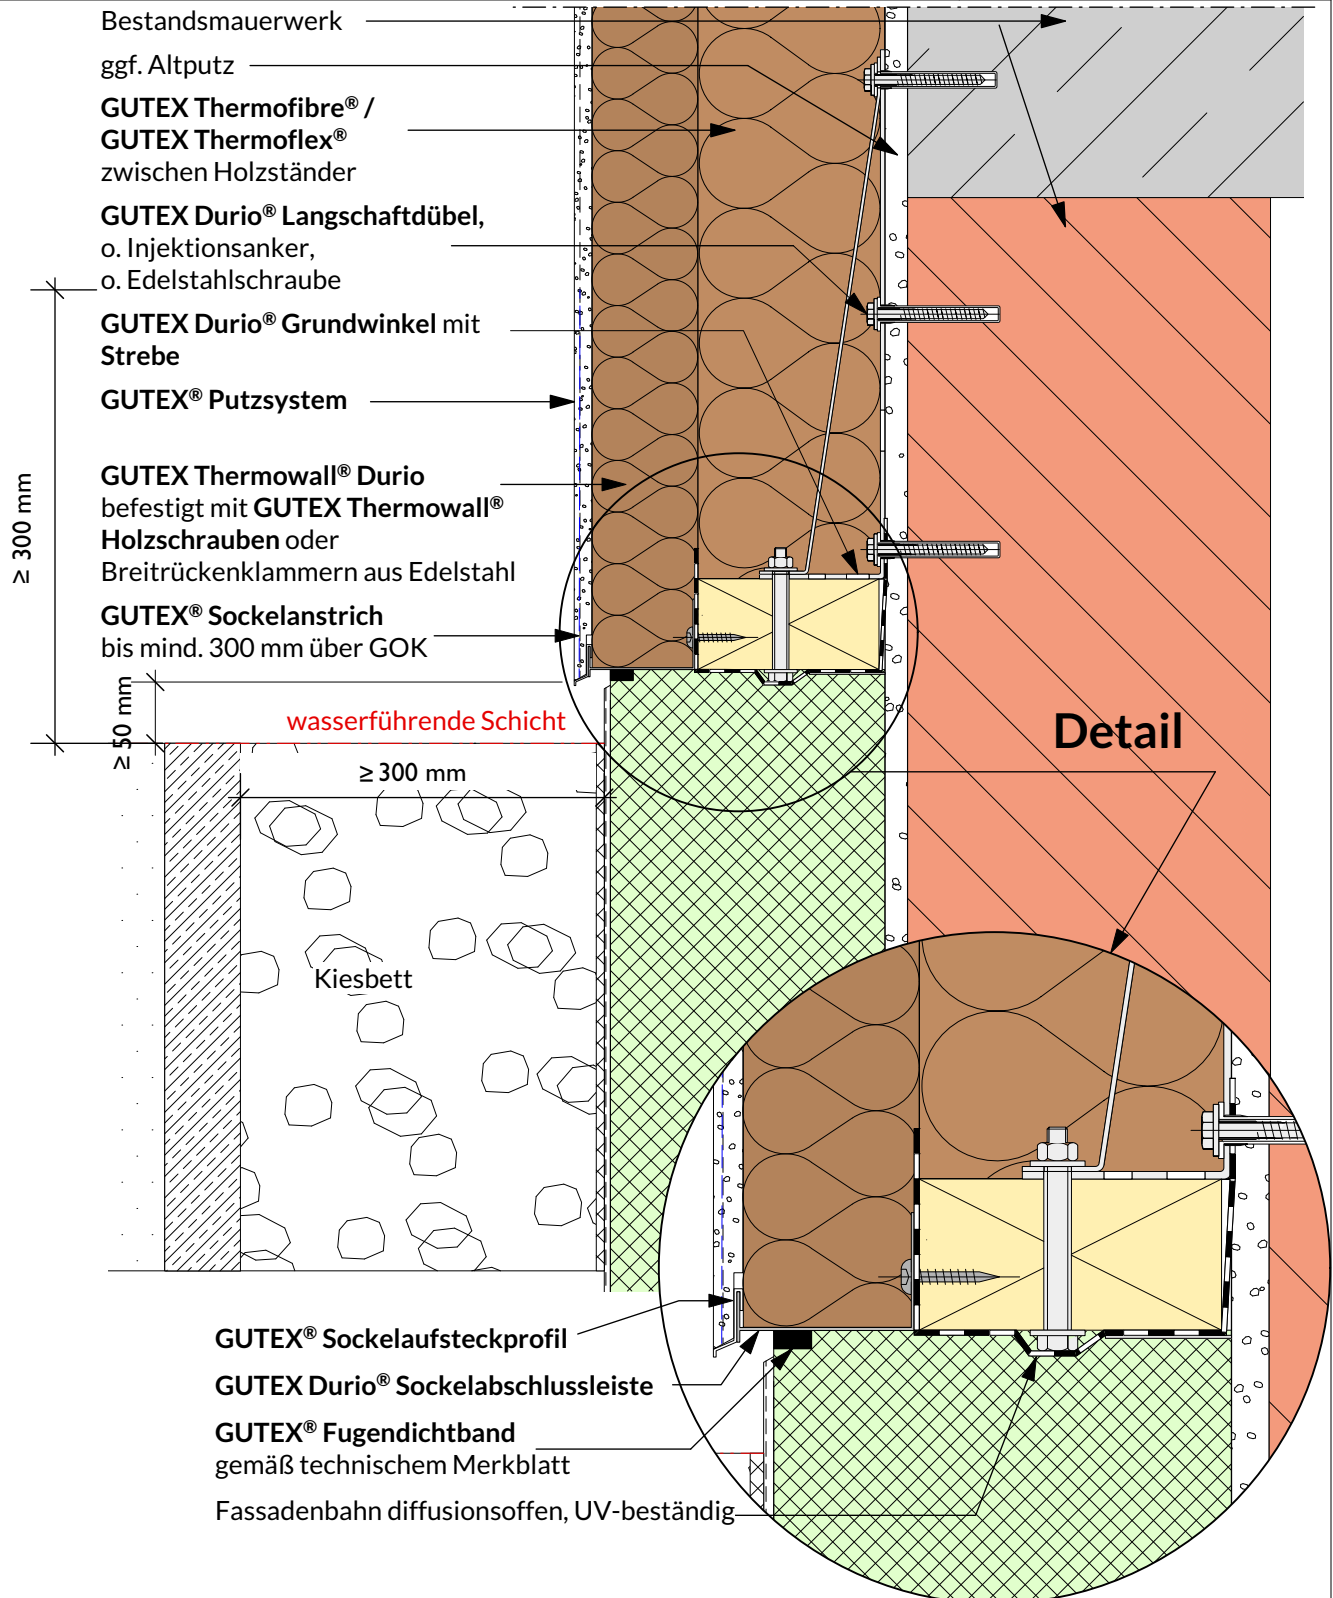


Detail GUTEX Durio® FDS

Anschluss Erd- und Spritzwasserbereich Schwellen-
abstand zu GOK ≥ 300 mm ohne Perimeterdämmung

2.7.105

Rev.-Nr. 180123_mh

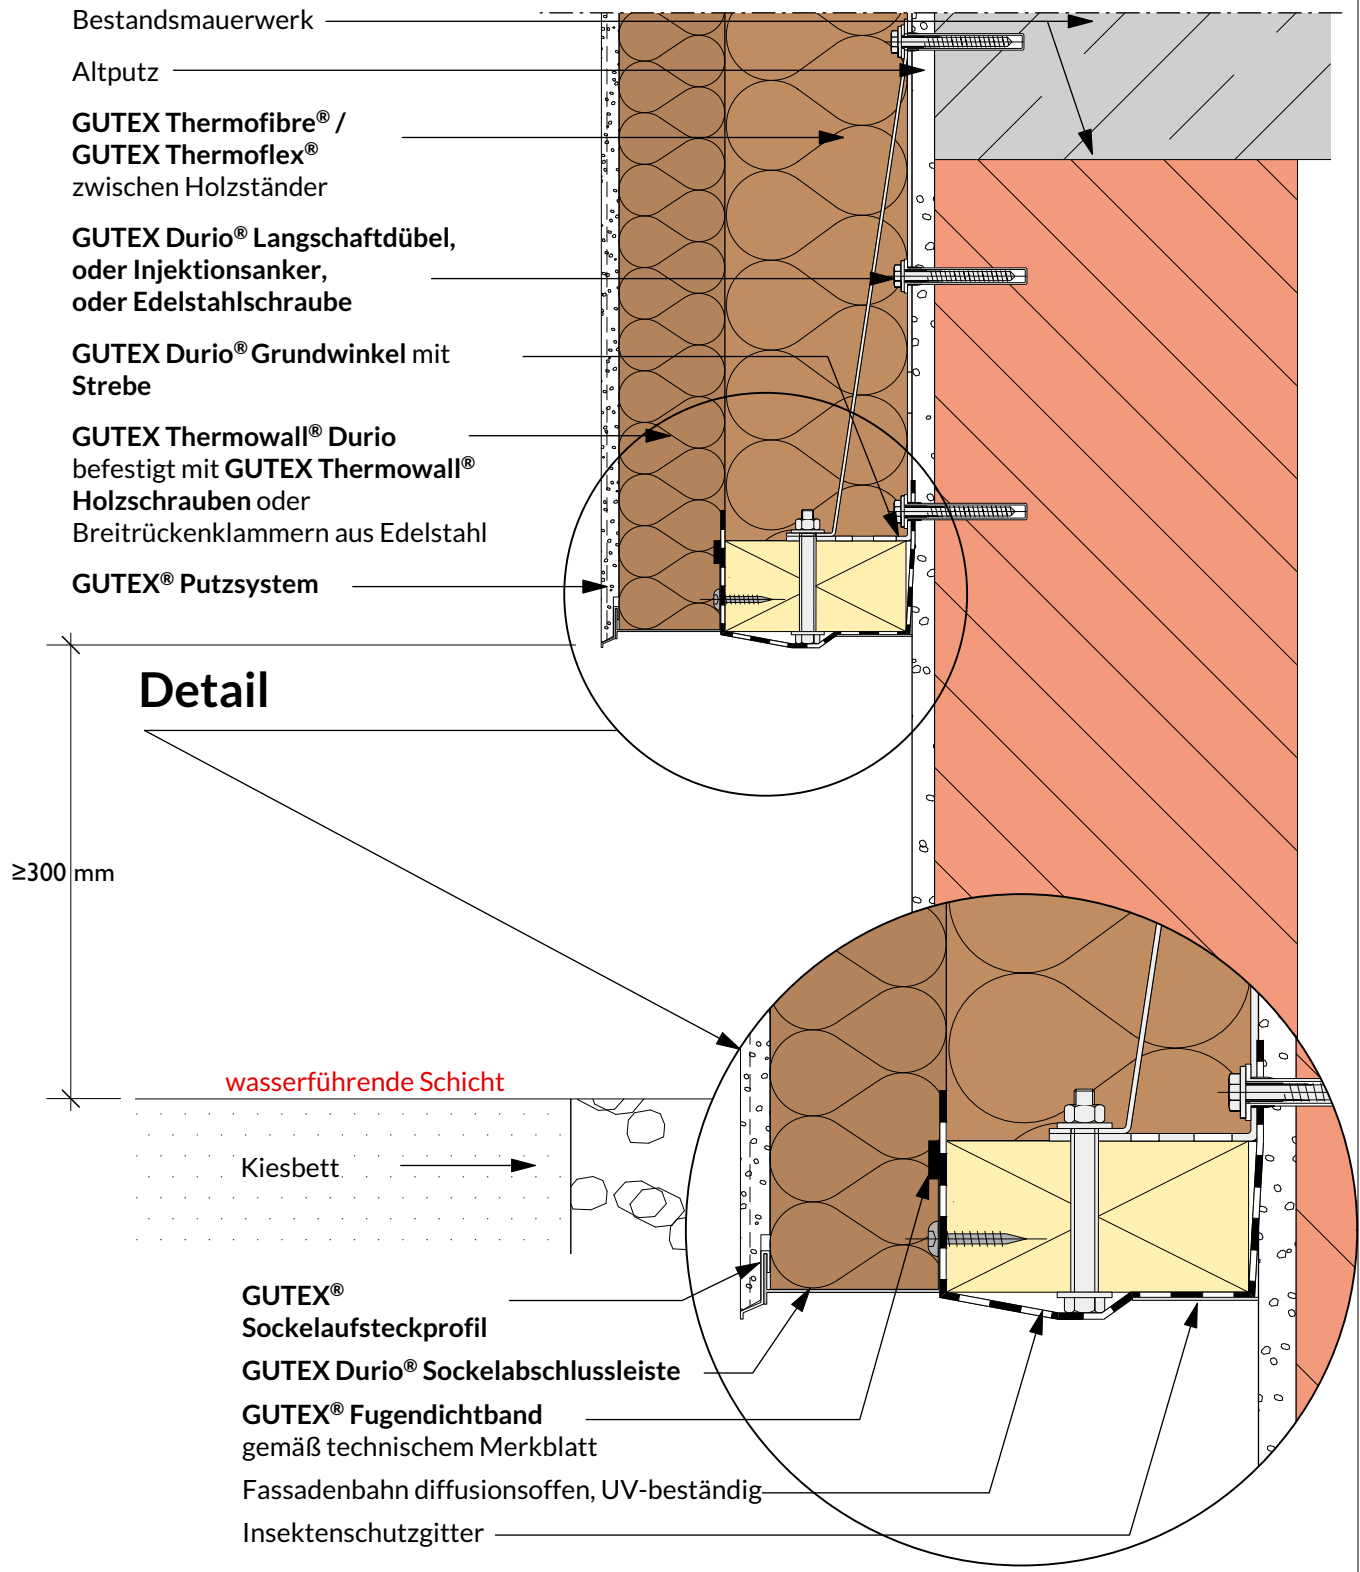

Hinweis: Dieses Konstruktionsdetail ist ein allgemeiner Planungsvorschlag, welcher schematisch die Ausführung von Anschlussdetails darstellt. Anwendbarkeit und Vollständigkeit sind vom Verarbeiter/Kunden beim jeweiligen Bauvorhaben eigenverantwortlich zu prüfen. Angrenzende Gewerke sind nur schematisch. Alle Vorgaben und Annahmen sind auf die örtlichen Gegebenheiten anzupassen bzw. abzustimmen. Die jeweiligen technischen Vorgaben in den Merkblättern und Systemzulassungen sind zu beachten. Dieses Detail verliert bei Erscheinen einer Neuausgabe seine Gültigkeit.

Detail GUTEX Durio® FDS
Anschluss Wand gegen Dach,
Ausbildung mit Stellbrett

2.7.301

Rev.-Nr. 180123_mh

GUTEX Durio®
Langschaftdübel
o. Injektionsanker
o. Edelstahlschraube

GUTEX Durio®
Zusatzwinkel

GUTEX Thermoflex®

Spanplattenschraube
mit Rückwandkopf

Stellbrett

Kellenschnitt

GUTEX® Fugendichtband


Bestandswand

ggf. Altputz

GUTEX Thermowall Durio®

GUTEX Thermofibre®


Putzsystem gemäß
Zulassung

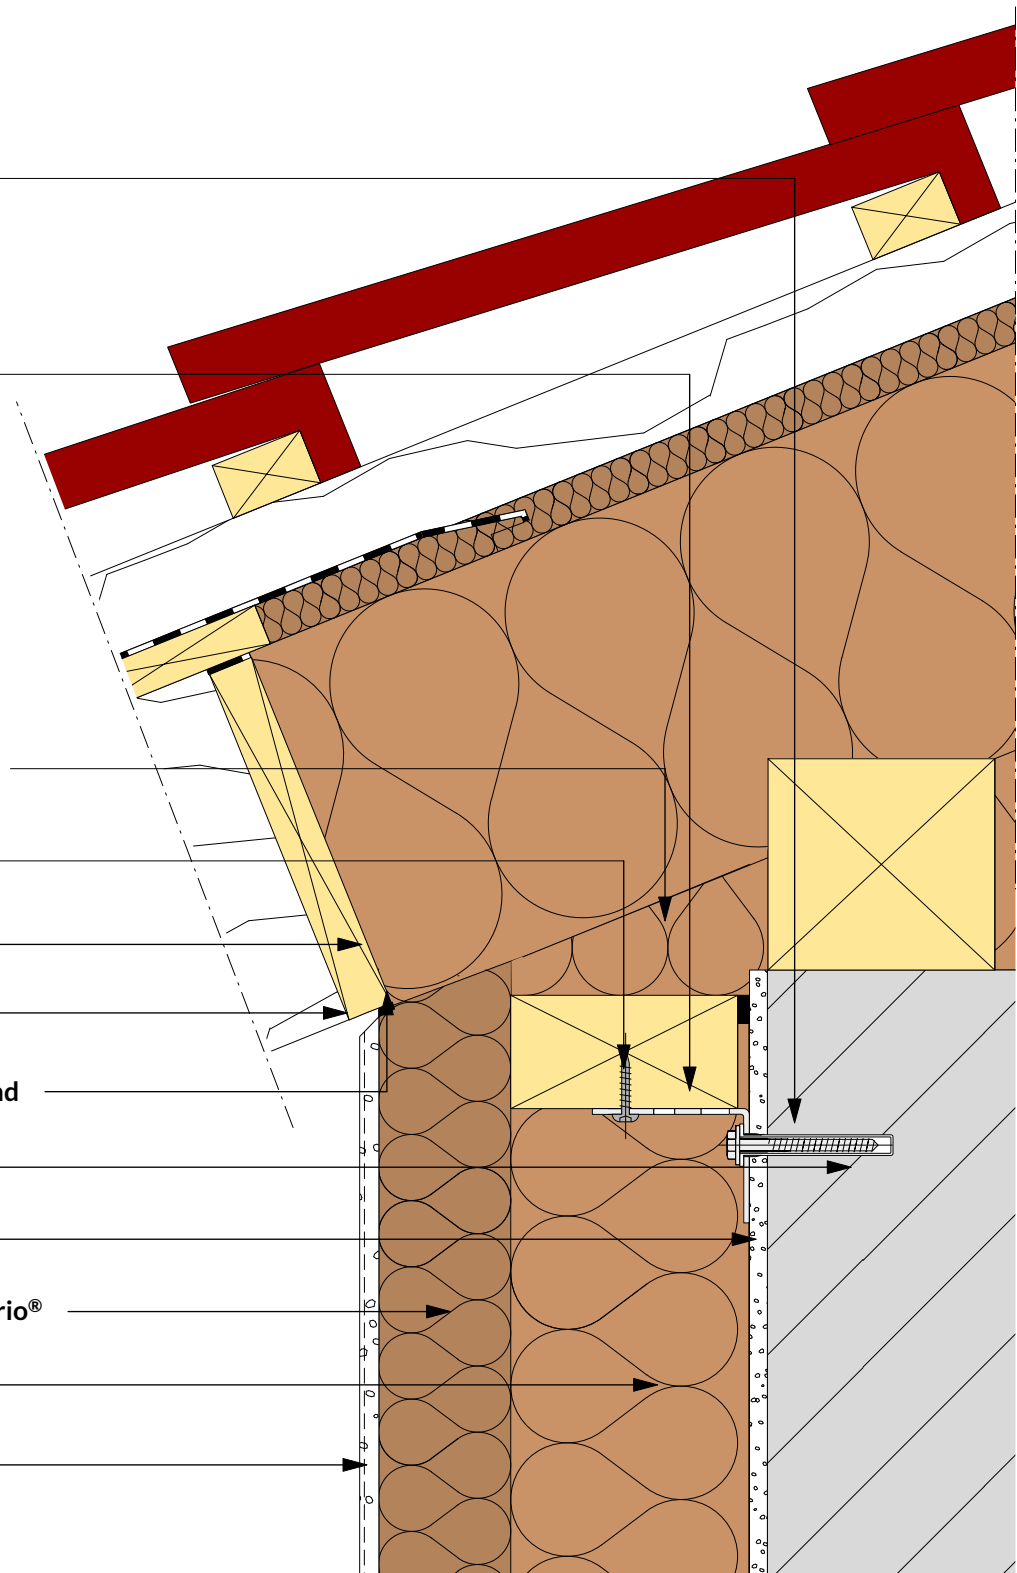

Detail GUTEX Durio® FDS
Anschluss Wand gegen Dach,
Ausbildung ohne Stellbrett

2.7.302

Rev.-Nr. 180123_mh

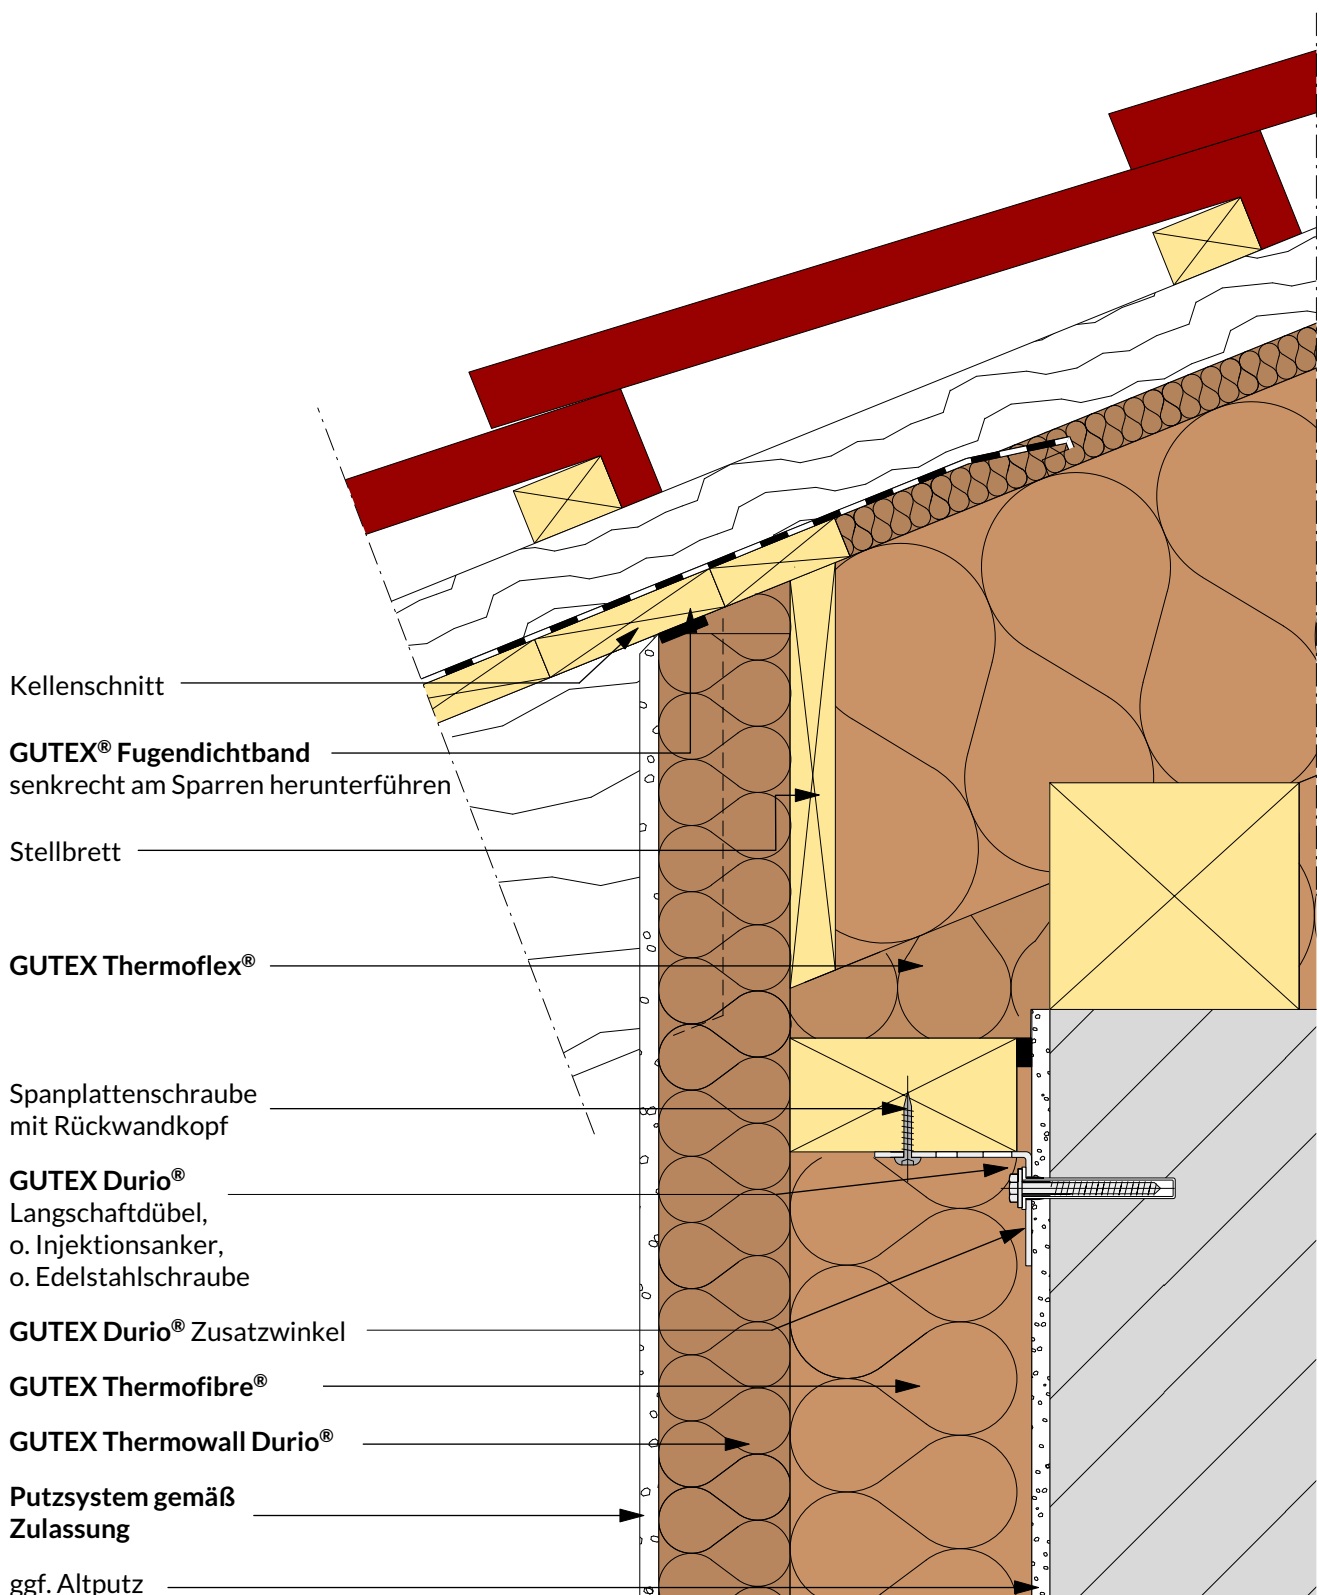


Hinweis: Dieses Konstruktionsdetail ist ein allgemeiner Planungsvorschlag, welcher schematisch die Ausführung von Anschlussdetails darstellt. Anwendbarkeit und Vollständigkeit sind vom Verarbeiter/Kunden beim jeweiligen Bauvorhaben eigenverantwortlich zu prüfen. Angrenzende Gewerke sind nur schematisch. Alle Vorgaben und Annahmen sind auf die örtlichen Gegebenheiten anzupassen bzw. abzustimmen. Die jeweiligen technischen Vorgaben in den Merkblättern und Systemzulassungen sind zu beachten. Dieses Detail verliert bei Erscheinen einer Neuauflage seine Gültigkeit.

Detail GUTEX Durio® FDS

Anschluss Wand gegen Dach, Ausbildung mit
Stellbrett und horizontalem Ausgleichsholz

2.7.303

Rev.-Nr. 180123_mh

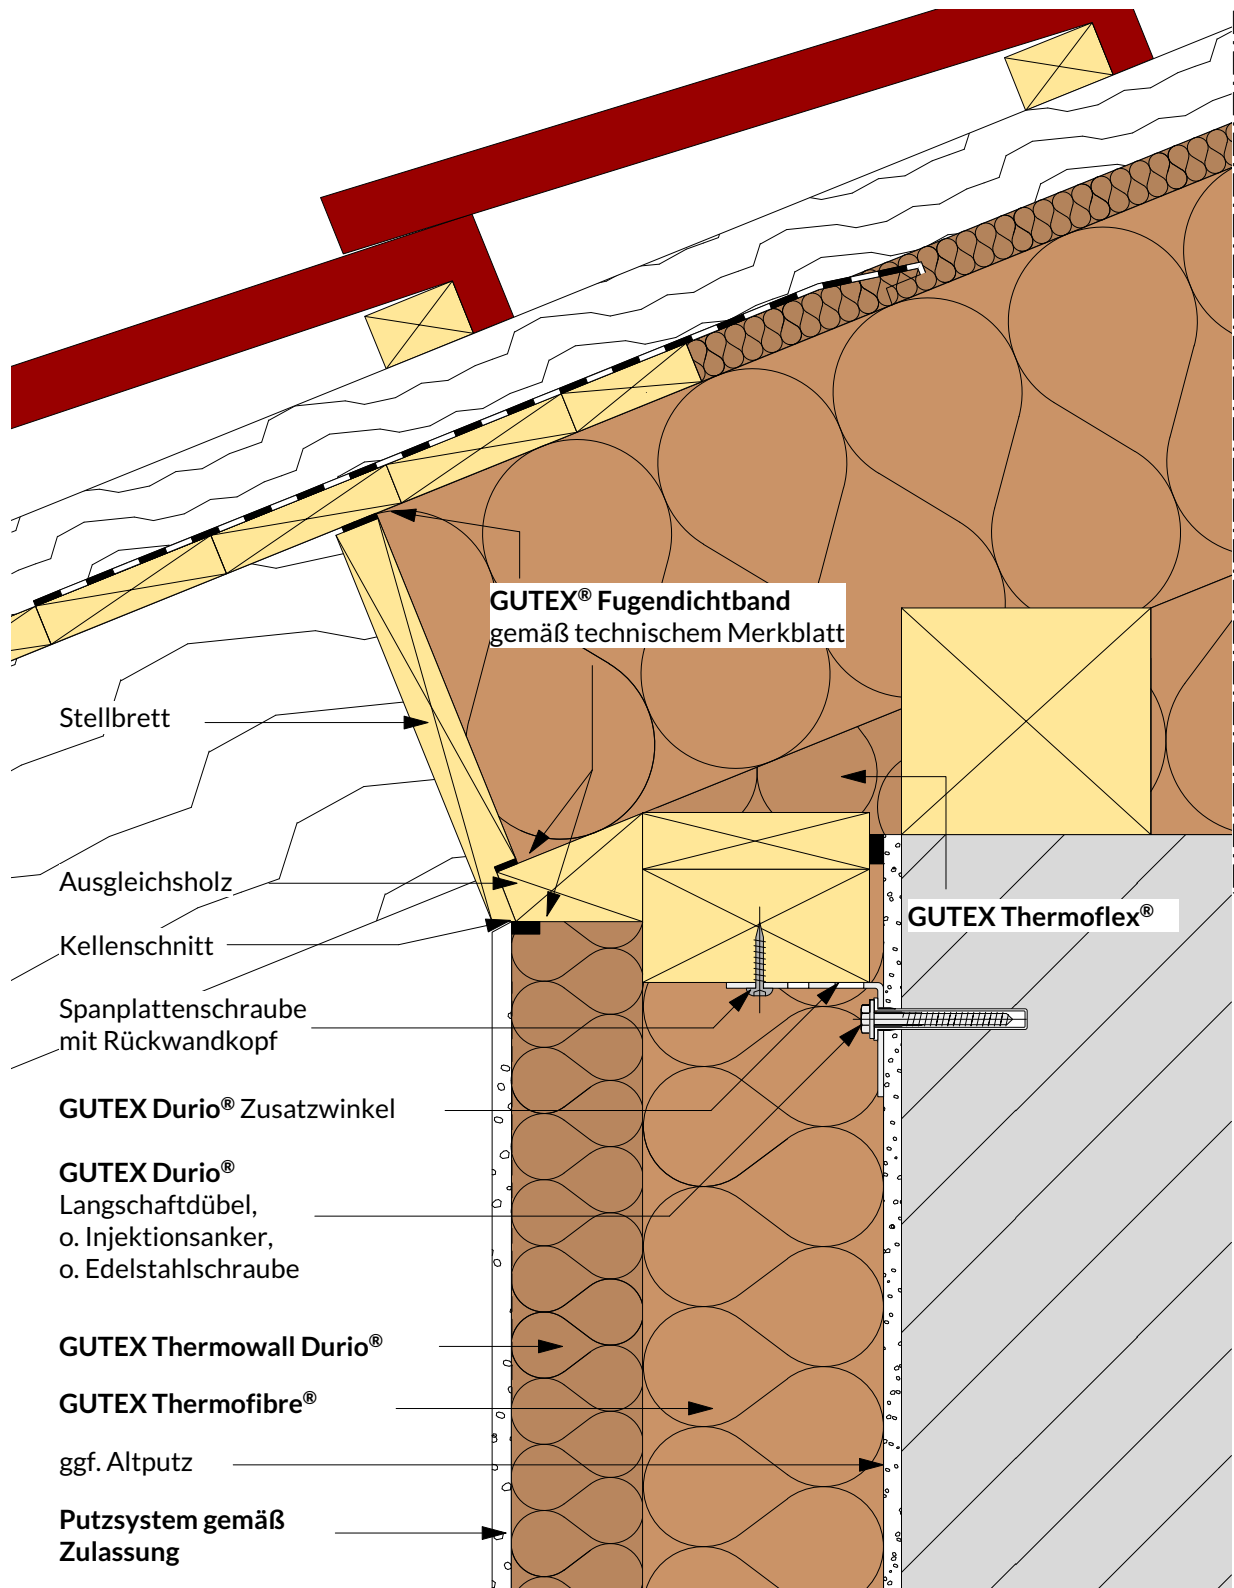


Hinweis: Dieses Konstruktionsdetail ist ein allgemeiner Planungsvorschlag, welcher schematisch die Ausführung von Anschlussdetails darstellt. Anwendbarkeit und Vollständigkeit sind vom Verarbeiter/Kunden beim jeweiligen Bauvorhaben eigenverantwortlich zu prüfen. Angrenzende Gewerke sind nur schematisch. Alle Vorgaben und Annahmen sind auf die örtlichen Gegebenheiten anzupassen bzw. abzustimmen. Die jeweiligen technischen Vorgaben in den Merkblättern und Systemzulassungen sind zu beachten. Dieses Detail verliert bei Erscheinen einer Neuauflage seine Gültigkeit.

Detail GUTEX Durio® FDS

Anschluss Wand gegen Pultdach, Ausbildung mit
Stellbrett und horizontalem Ausgleichsholz

2.7.304

Rev.-Nr. 180123_mh

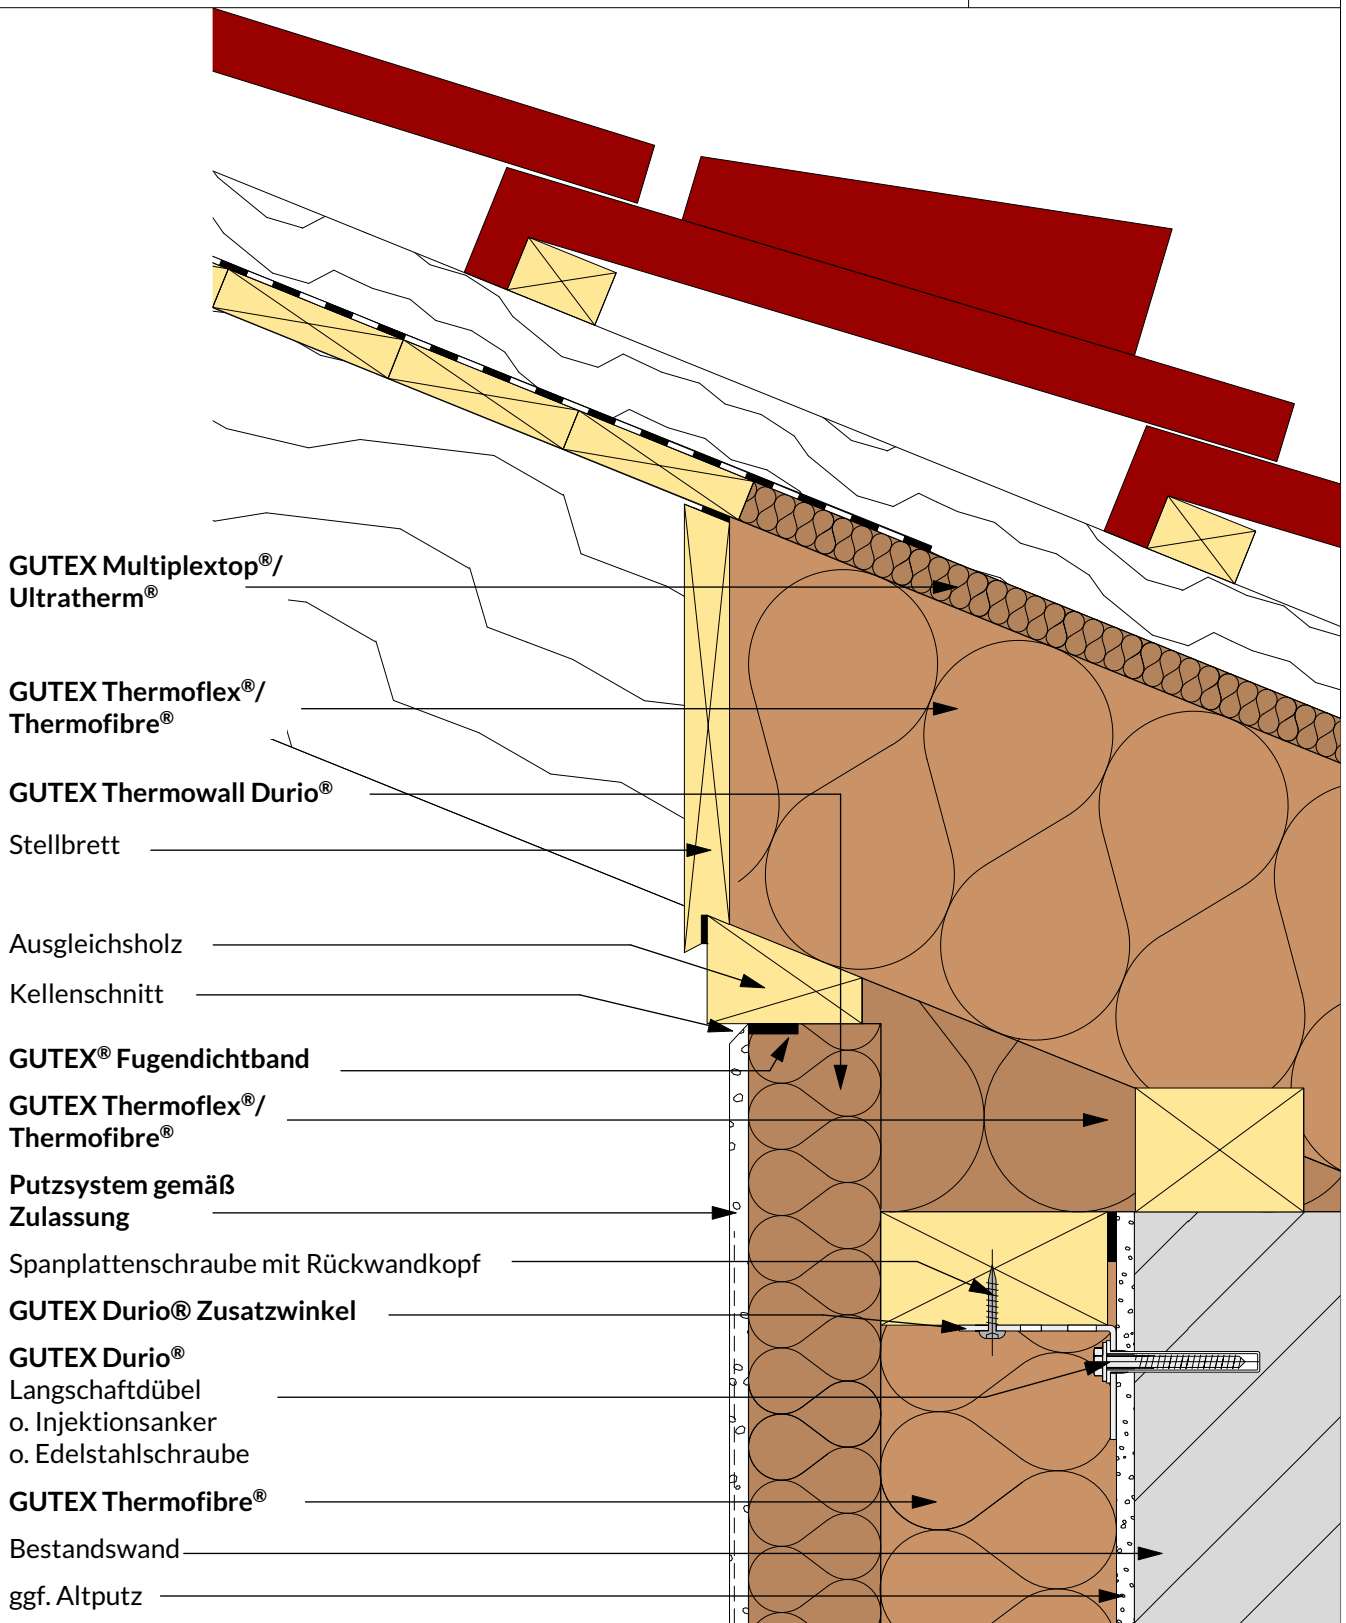


Hinweis: Dieses Konstruktionsdetail ist ein allgemeiner Planungsvorschlag, welcher schematisch die Ausführung von Anschlussdetails darstellt. Anwendbarkeit und Vollständigkeit sind vom Verarbeiter/Kunden beim jeweiligen Bauvorhaben eigenverantwortlich zu prüfen. Angrenzende Gewerke sind nur schematisch. Alle Vorgaben und Annahmen sind auf die örtlichen Gegebenheiten anzupassen bzw. abzustimmen. Die jeweiligen technischen Vorgaben in den Merkblättern und Systemzulassungen sind zu beachten. Dieses Detail verliert bei Erscheinen einer Neuauflage seine Gültigkeit.

Detail GUTEX Durio® FDS Anschluss Pulldach (hinterlüftet)

2.7.310

Rev.-Nr. 180123_mh

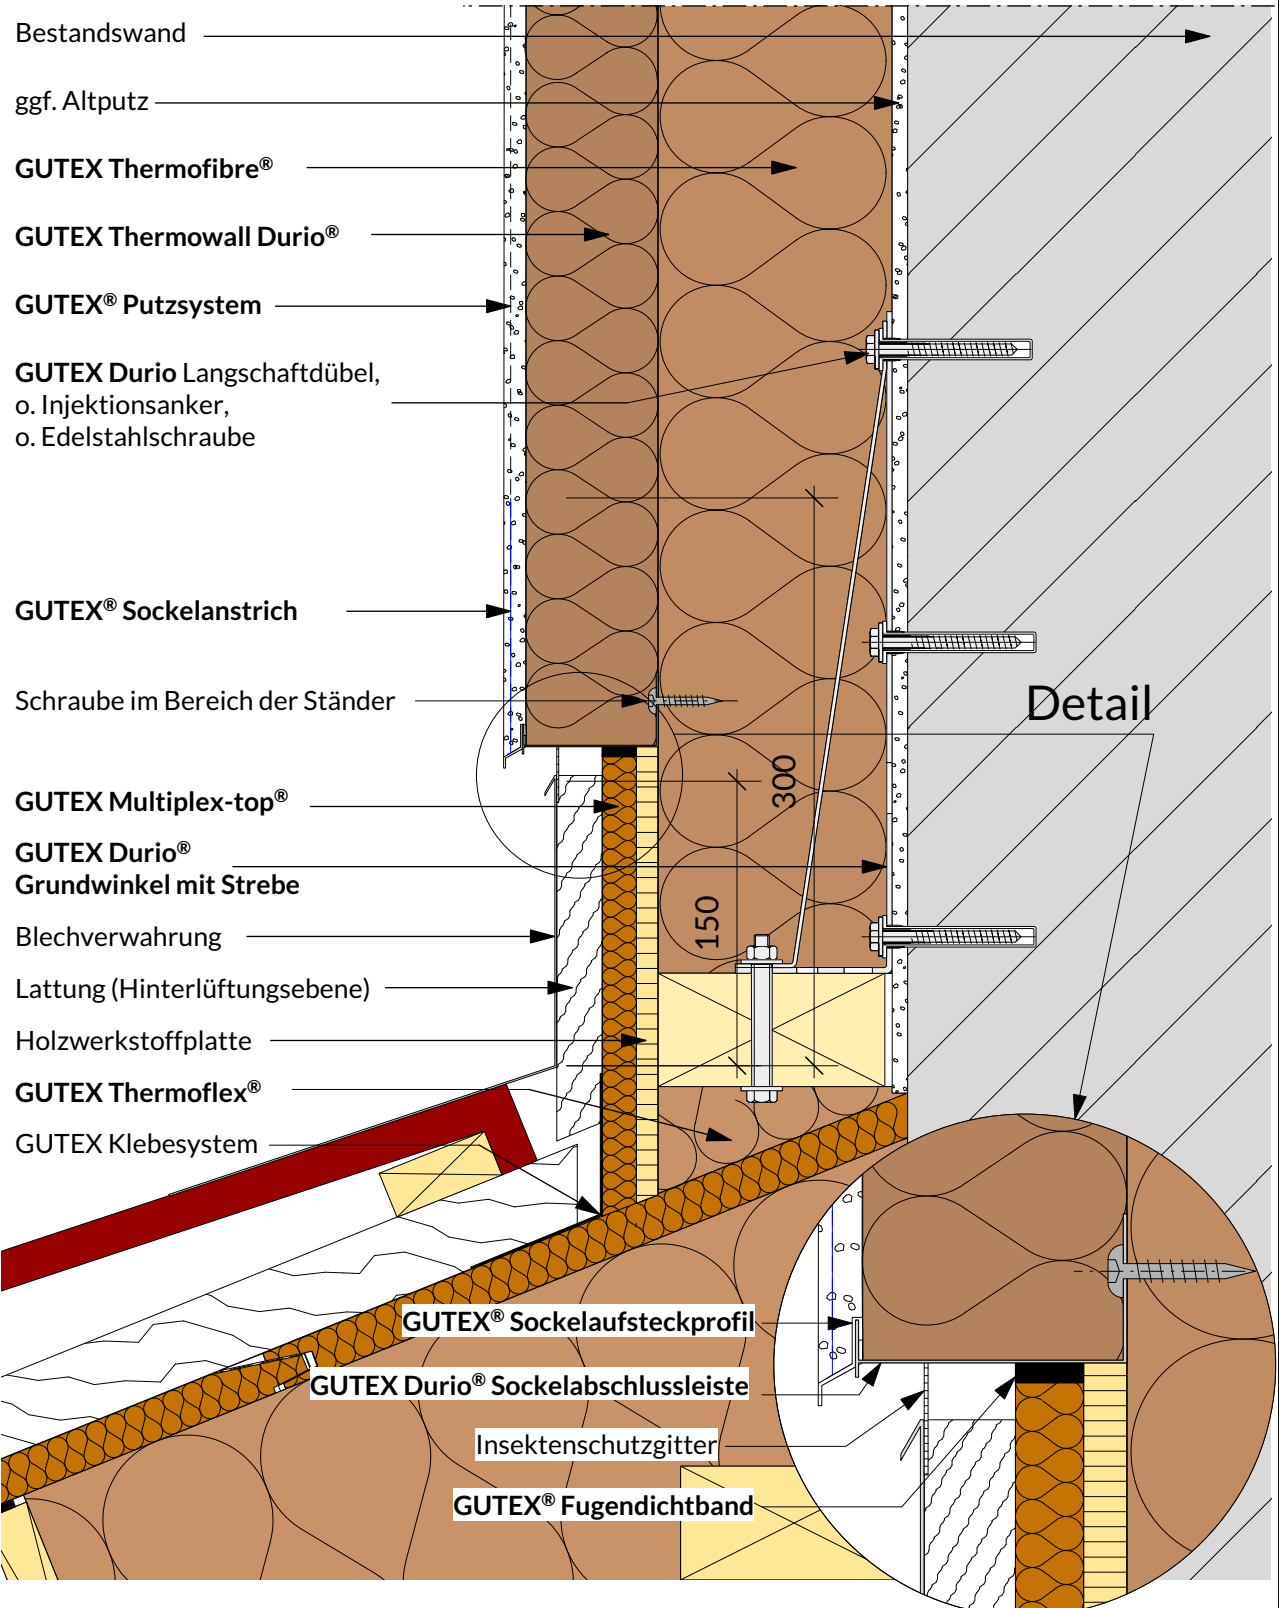


Hinweis: Dieses Konstruktionsdetail ist ein allgemeiner Planungsvorschlag, welcher schematisch die Ausführung von Anschlussdetails darstellt. Anwendbarkeit und Vollständigkeit sind vom Verarbeiter/Kunden beim jeweiligen Bauvorhaben eigenverantwortlich zu prüfen. Angrenzende Gewerke sind nur schematisch. Alle Vorgaben und Annahmen sind auf die örtlichen Gegebenheiten anzupassen bzw. abzustimmen. Die jeweiligen technischen Vorgaben in den Merkblättern und Systemzulassungen sind zu beachten. Dieses Detail verliert bei Erscheinen einer Neuauflage seine Gültigkeit.

Detail GUTEX Durio® FDS Anschluss Pulldach (nicht hinterlüftet)

2.7.311

Rev.-Nr. 180123_mh

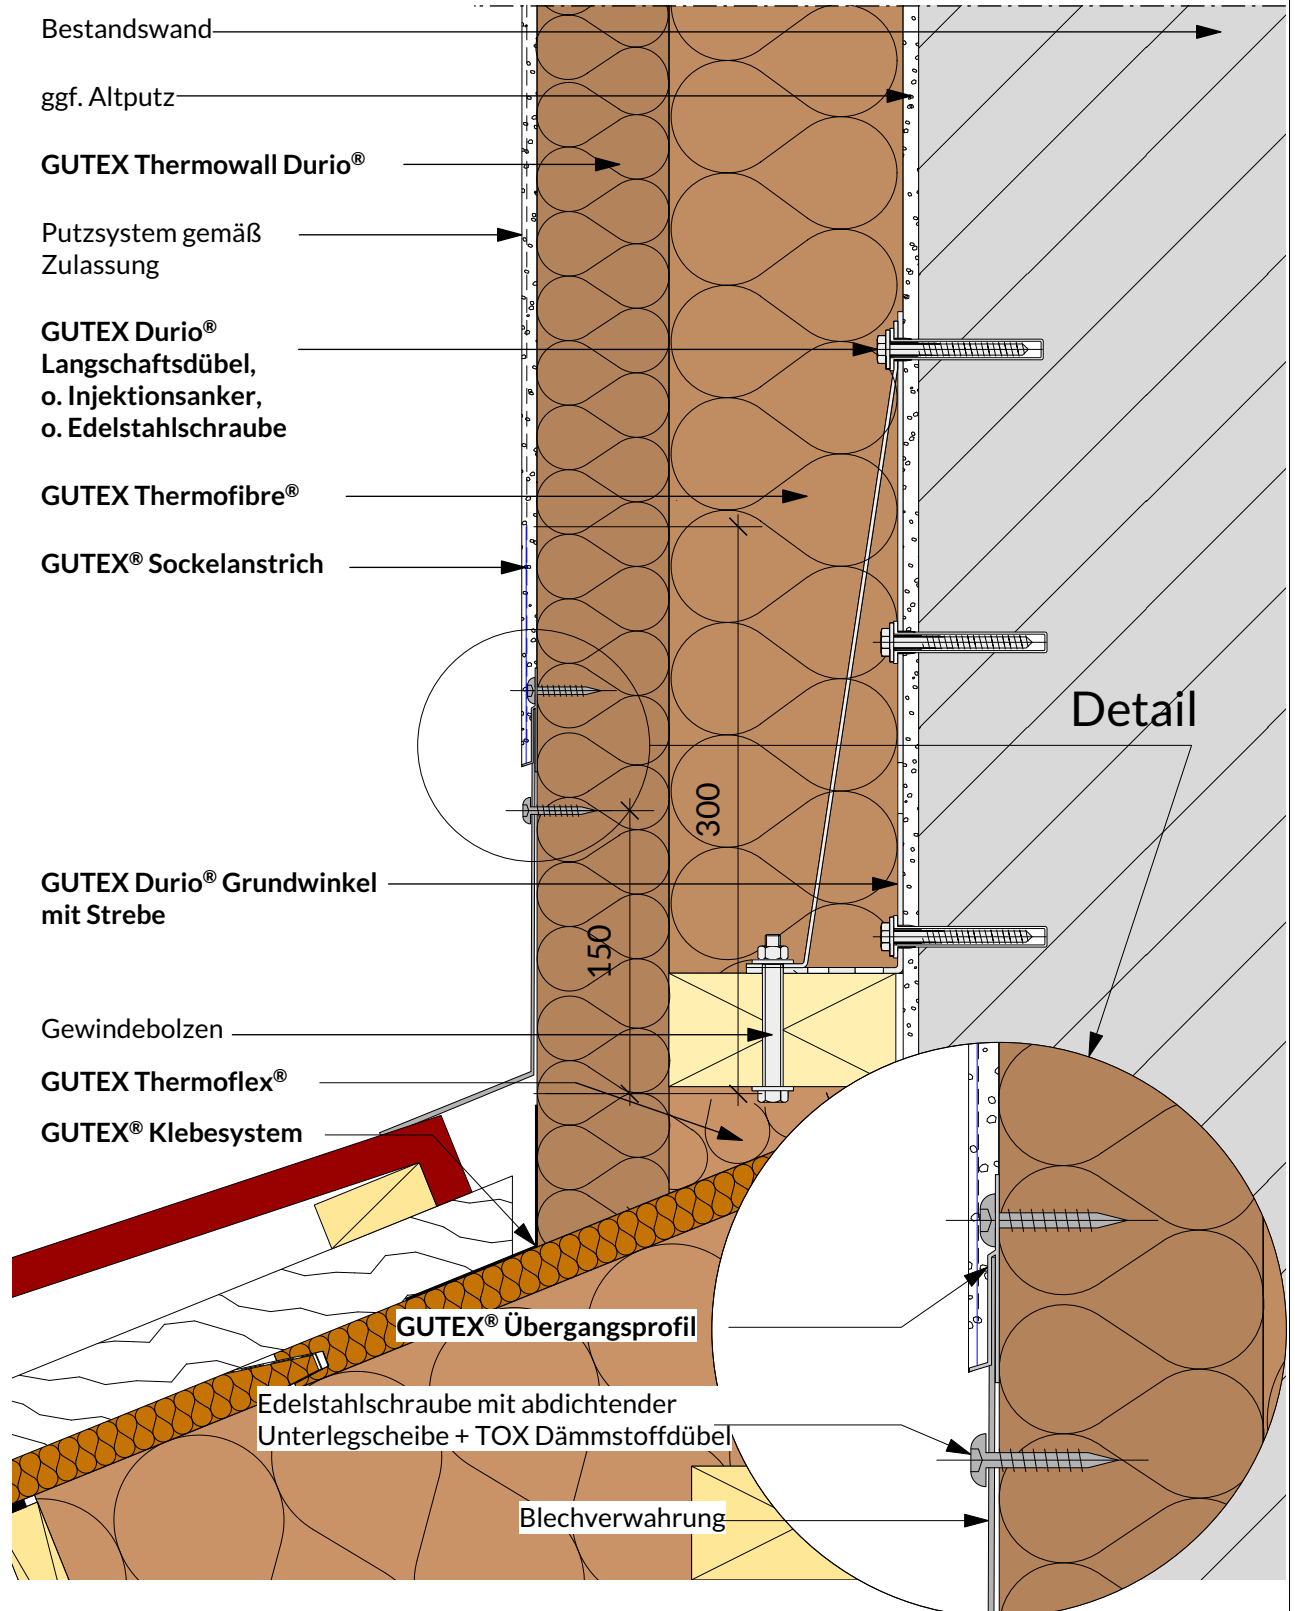


Hinweis: Dieses Konstruktionsdetail ist ein allgemeiner Planungsvorschlag, welcher schematisch die Ausführung von Anschlussdetails darstellt. Anwendbarkeit und Vollständigkeit sind vom Verarbeiter/Kunden beim jeweiligen Bauvorhaben eigenverantwortlich zu prüfen. Angrenzende Gewerke sind nur schematisch. Alle Vorgaben und Annahmen sind auf die örtlichen Gegebenheiten anzupassen bzw. abzustimmen. Die jeweiligen technischen Vorgaben in den Merkblättern und Systemzulassungen sind zu beachten. Dieses Detail verliert bei Erscheinen einer Neuausgabe seine Gültigkeit.

Detail GUTEX Durio® FDS

Anschluss Giebel,
Ortgangausbildung mit Flugsparren

2.7.320

Rev.-Nr. 180123_mh

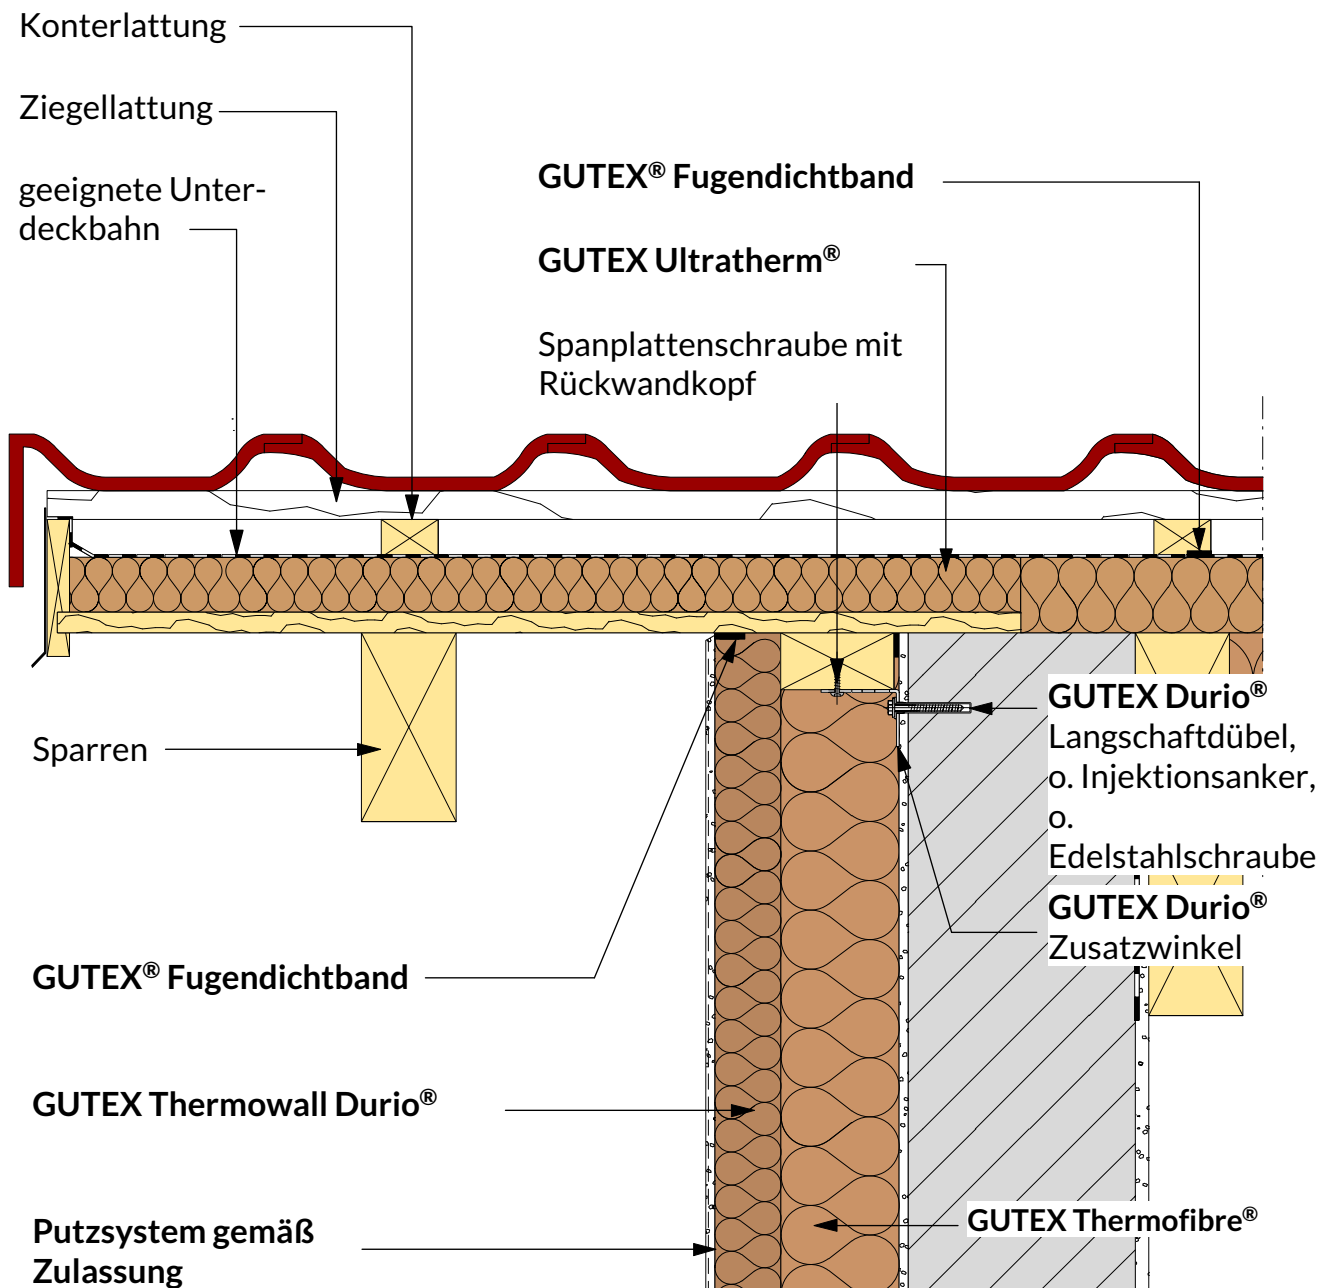

Detail GUTEX Durio® FDS Anschluss Gaube (nicht hinterlüftet)

2.7.330

Rev.-Nr. 180123_mh

Putzsystem gemäß
Zulassung

GUTEX Thermofibre®


GUTEX Thermowall® Durio

GUTEX Durio®
Langschaftdübel,
o. Injektionsanker,
o. Edelstahlschraube

Detail

Edelstahlschraube mit abdichtender
Unterlegscheibe + TOX
Dämmstoffdübel THERMO - 50 mm

GUTEX® Klebesystem

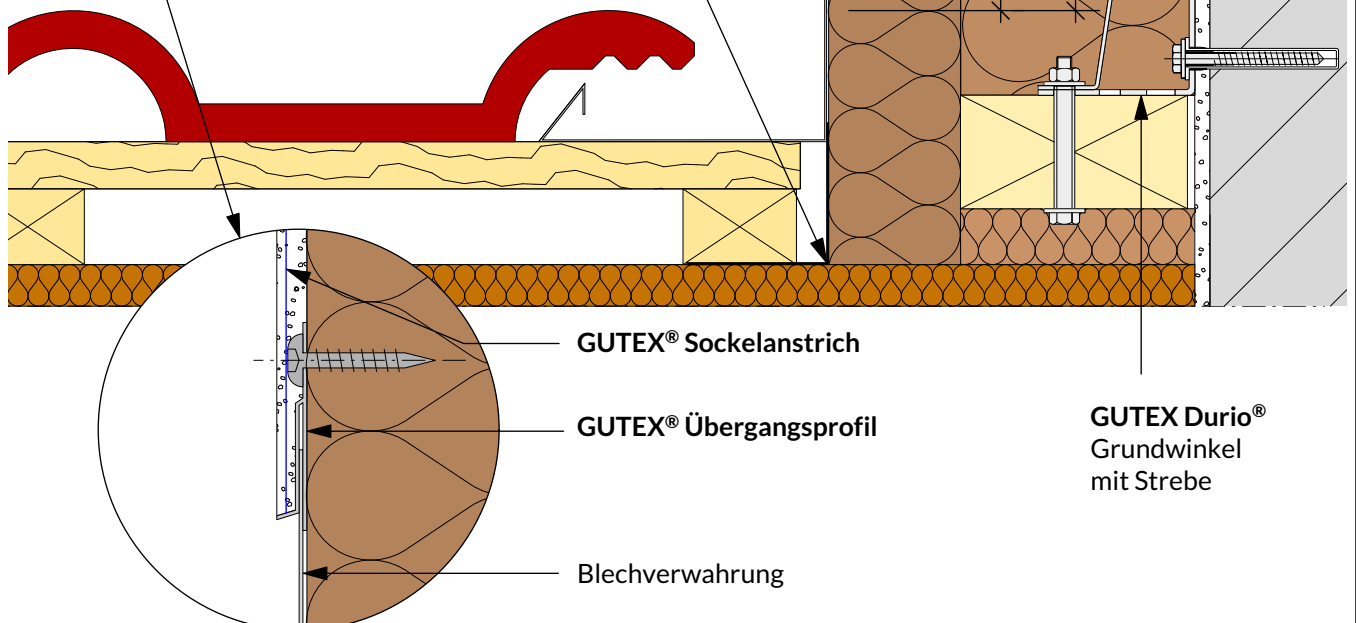

GUTEX® Sockelanstrich

GUTEX® Übergangsprofil

Blechverwahrung

GUTEX Durio®
Grundwinkel
mit Strebe

Hinweis: Dieses Konstruktionsdetail ist ein allgemeiner Planungsvorschlag, welcher schematisch die Ausführung von Anschlussdetails darstellt. Anwendbarkeit und Vollständigkeit sind vom Verarbeiter/Kunden beim jeweiligen Bauvorhaben eigenverantwortlich zu prüfen. Angrenzende Gewerke sind nur schematisch. Alle Vorgaben und Annahmen sind auf die örtlichen Gegebenheiten anzupassen bzw. abzustimmen. Die jeweiligen technischen Vorgaben in den Merkblättern und Systemzulassungen sind zu beachten. Dieses Detail verliert bei Erscheinen einer Neuauflage seine Gültigkeit.



Detail GUTEX Durio® FDS

Anschluss Laibung, Beispiel 1

Bei Fenstern in der Dämmebene Statik beachten


2.7.410

Rev.-Nr. 180123_mh

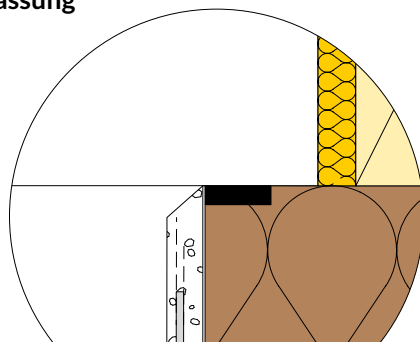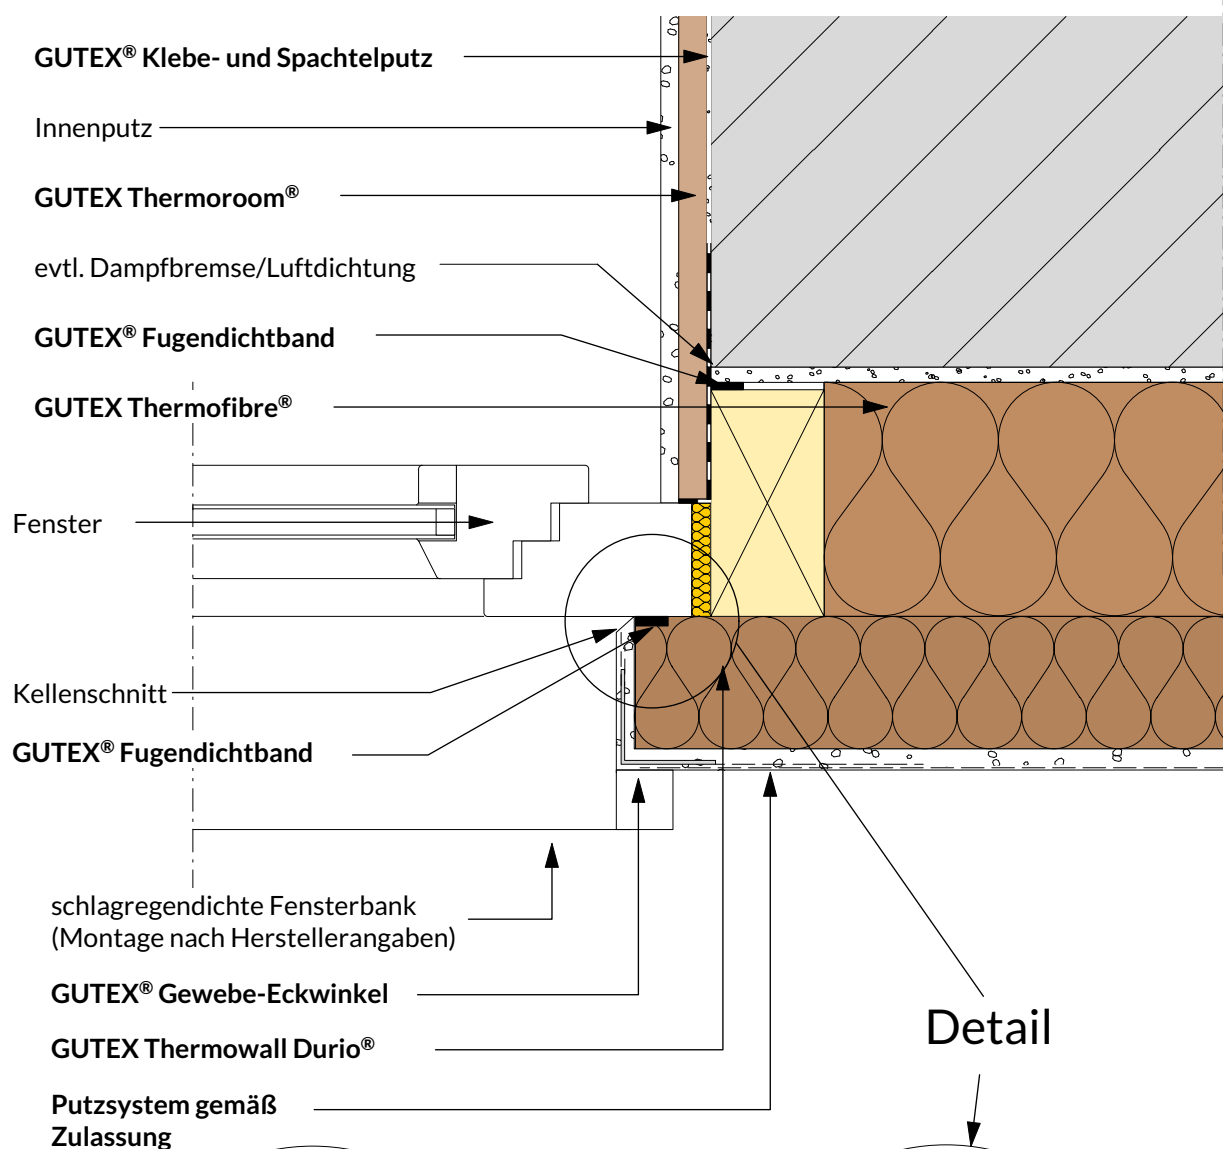

Beispiel 2:
Anschluss mit **GUTEX Fugendichtband**
gemäß technischem Merkblatt

Alternativ

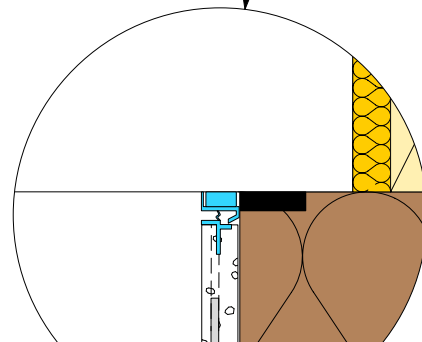


Beispiel 1:
Anschluss mit **GUTEX Anputzleiste** und **GUTEX Fugendichtband**
gemäß technischem Merkblatt


Detail GUTEX Durio® FDS Anschluss Laibung, Beispiel 2

2.7.411

Rev.-Nr. 180123_mh

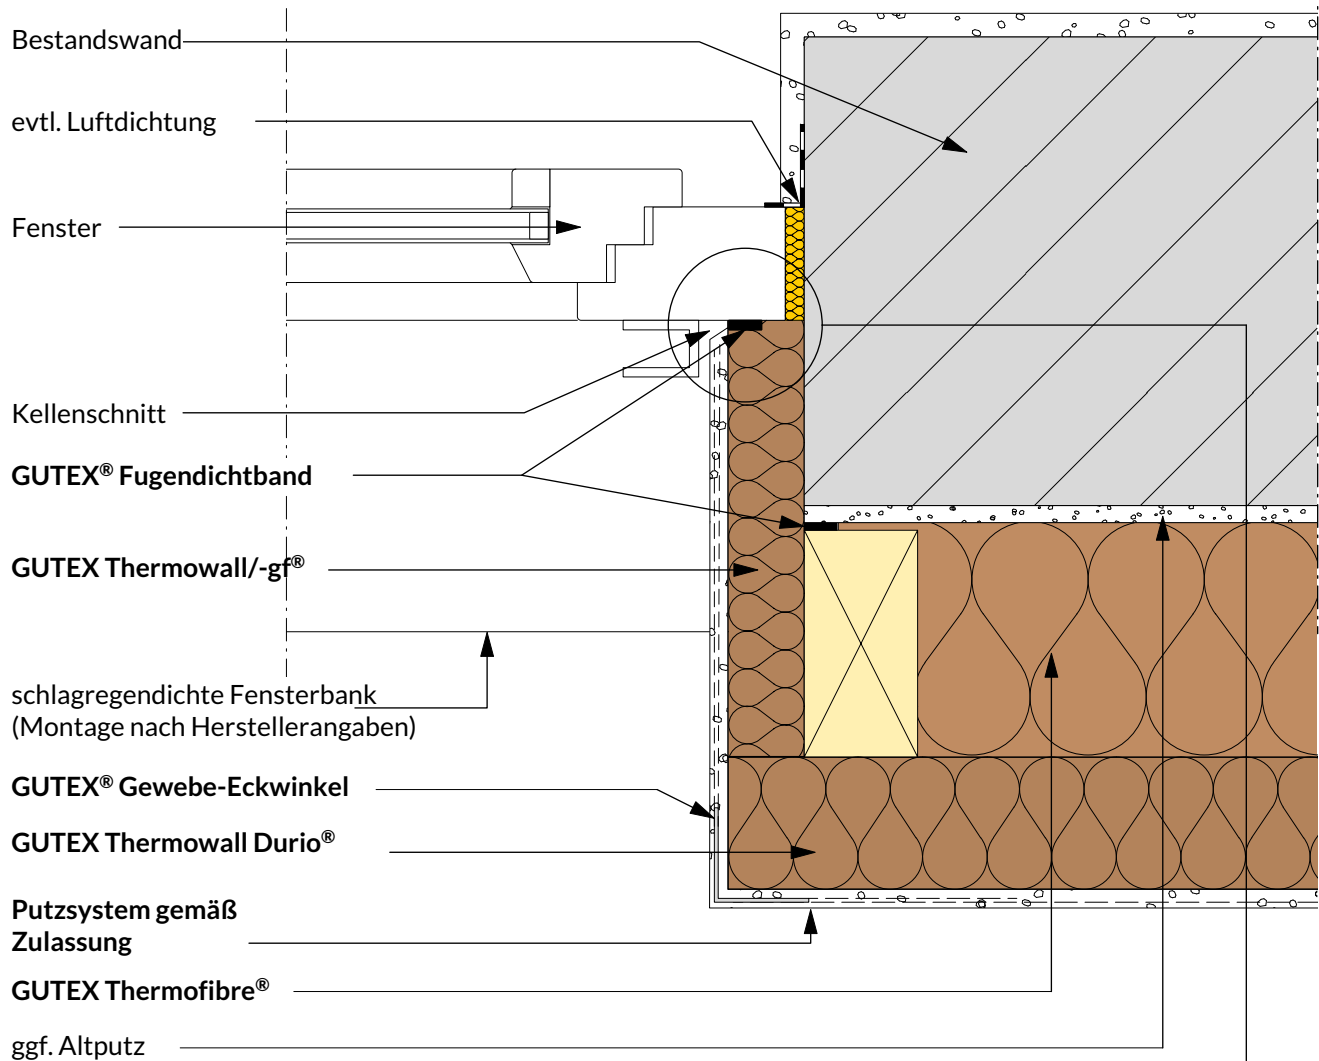


Detail

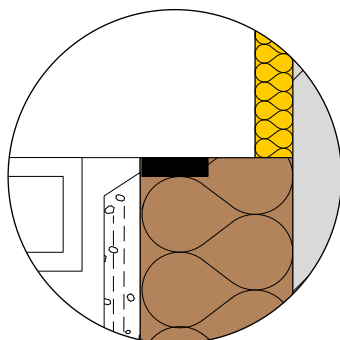

Beispiel 2:
Anschluss mit **GUTEX Fugendichtband**
gemäß technischem Merkblatt

Alternativ

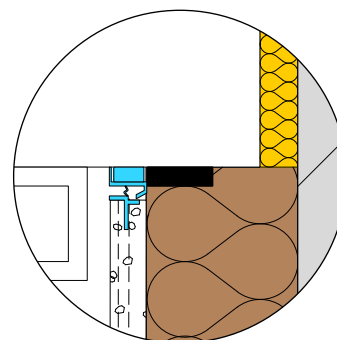

Beispiel 1:
Anschluss mit **GUTEX Anputzleiste** und **GUTEX Fugendichtband**
gemäß technischem Merkblatt

Detail GUTEX Durio® FDS

Anschluss Sturz, Vertikalschnitt

Bei Fenstern in der Dämmebene Statik beachten

2.7.420

Rev.-Nr. 180123_mh

Bestandswand

ggf. Altputz

GUTEX Thermofibre®

GUTEX Thermowall Durio®

Putzsystem gemäß
Zulassung

GUTEX® Tropfkantenprofil

Fensterrahmen

GUTEX® Fugendichtband

Detail

Alternativ


Beispiel 2:
Anschluss mit **GUTEX Anputzleiste** und **GUTEX Fugendichtband** gemäß technischem Merkblatt

Beispiel 1:
Anschluss mit **GUTEX Fugendichtband** gemäß technischem Merkblatt

Detail GUTEX Durio® FDS
Fenster in Dämmebene; Statik beachten

2.7.502

Rev.-Nr. 180123_mh

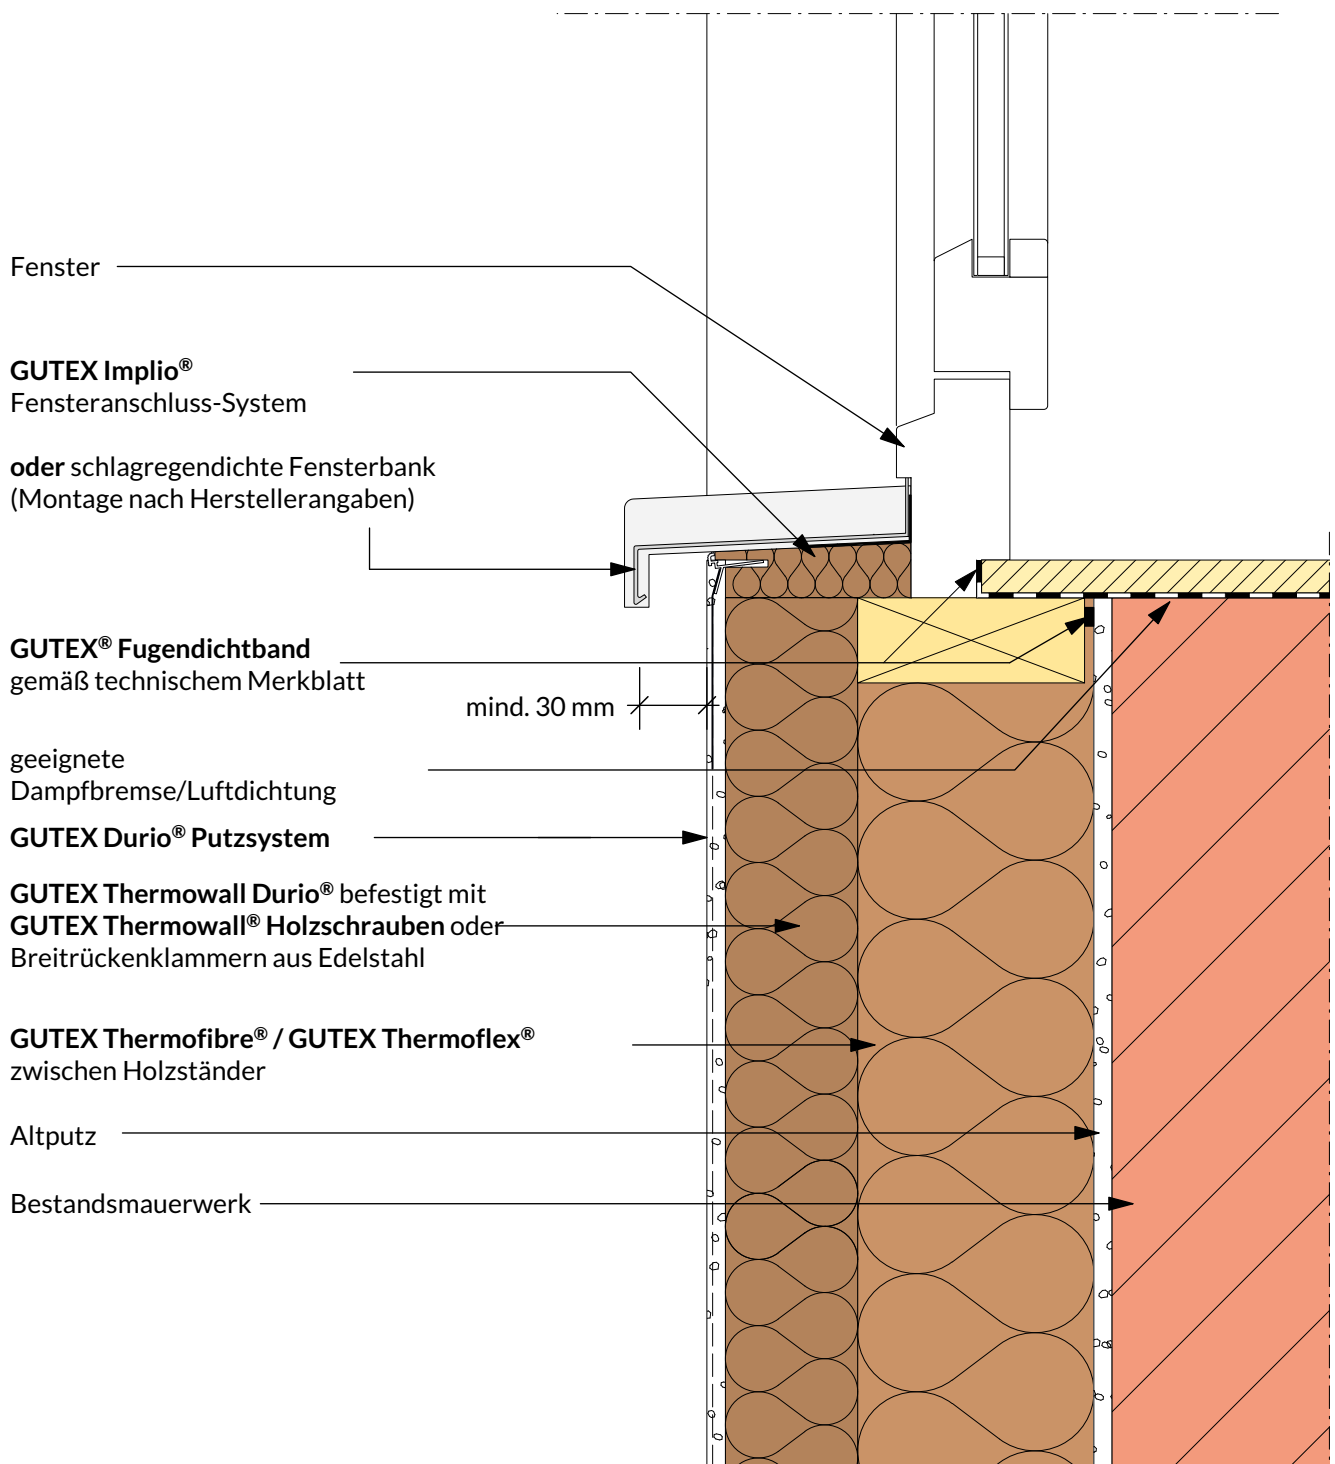

Detail GUTEX Durio® FDS
Rolladenkasten

2.7.601

Rev.-Nr. 180123_mh

